

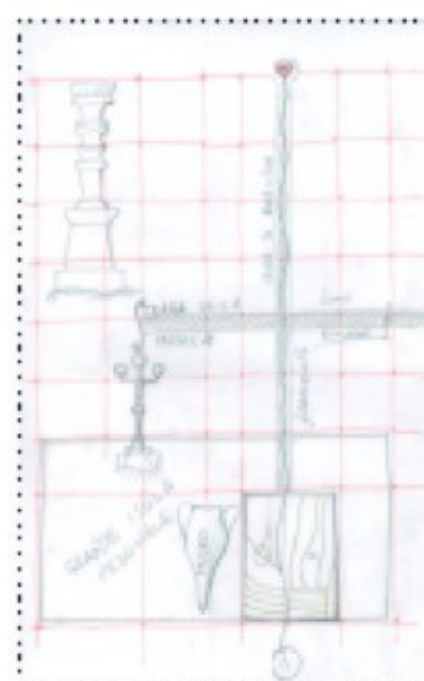
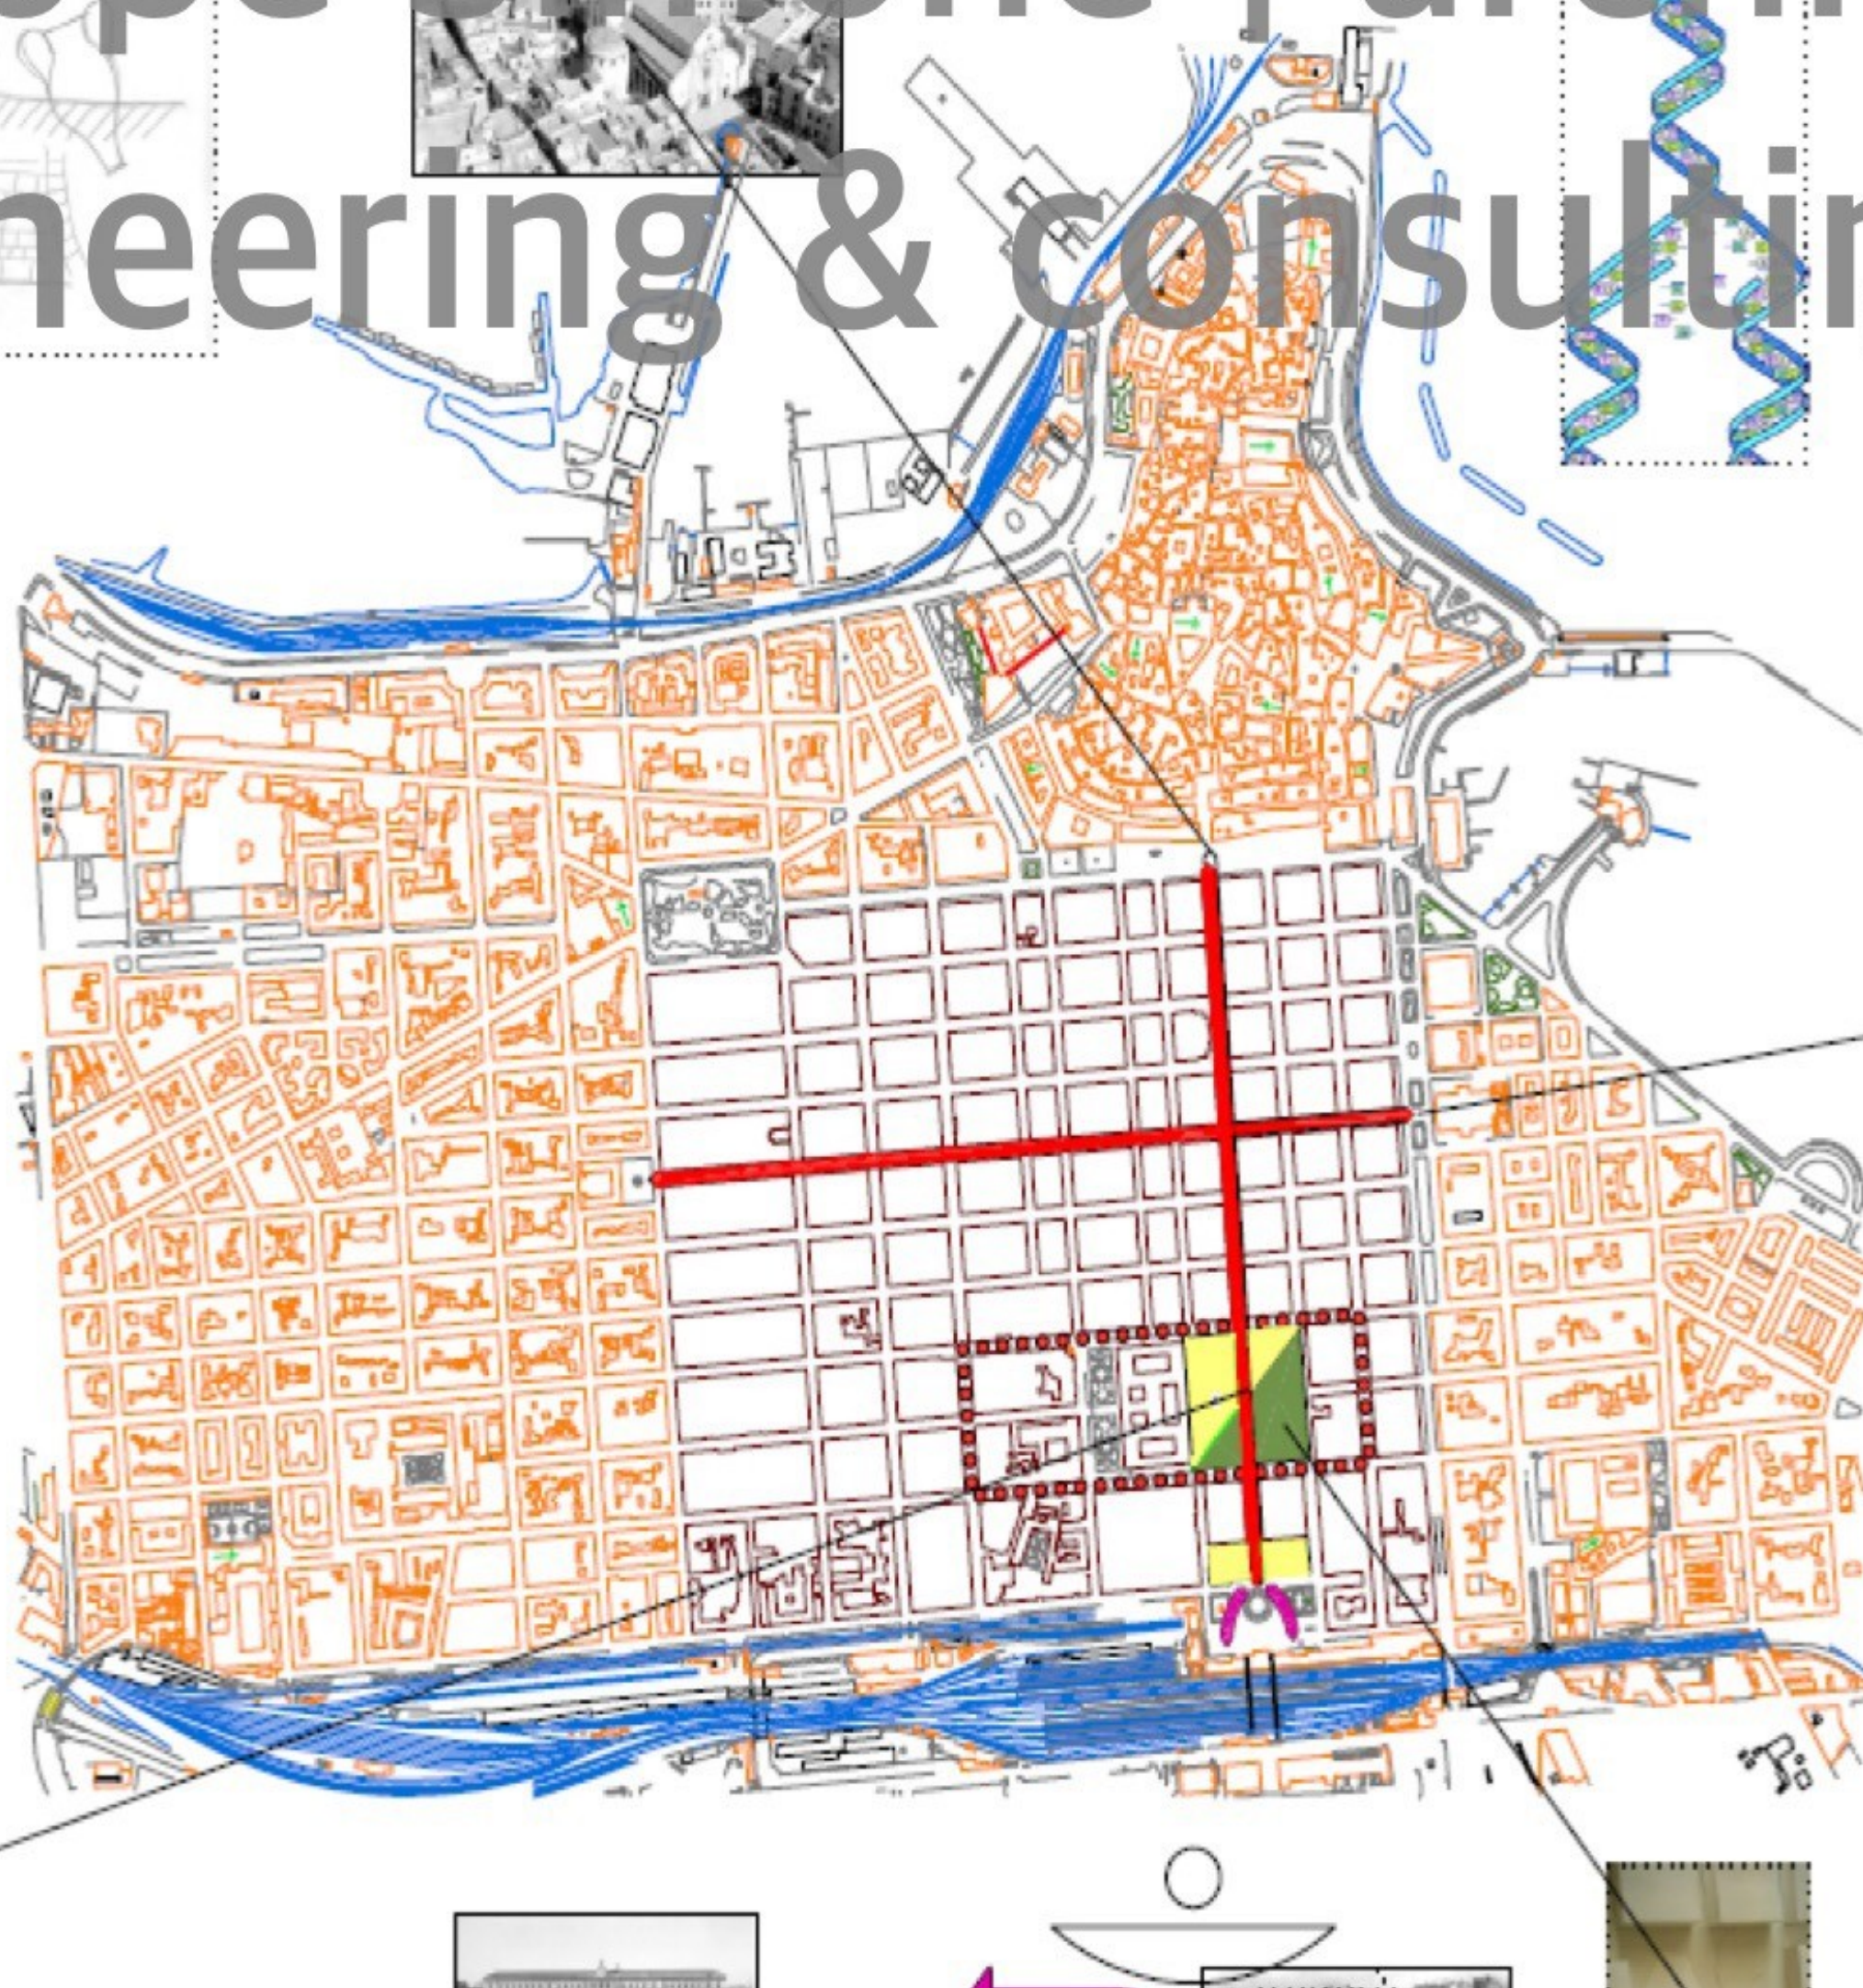


Giuseppe Simone | architecture | engineering & consulting

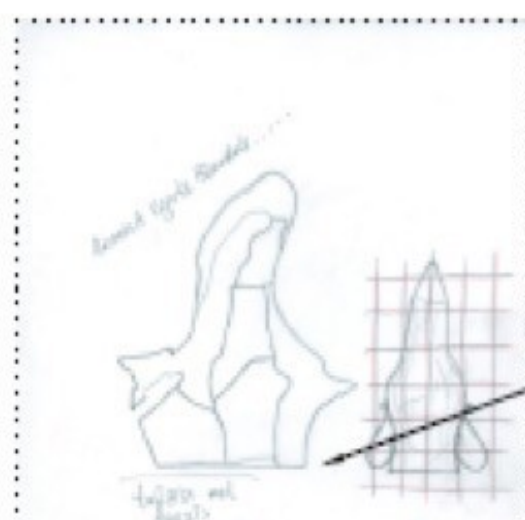

animula vagula blandula

3 dove fermano i treni

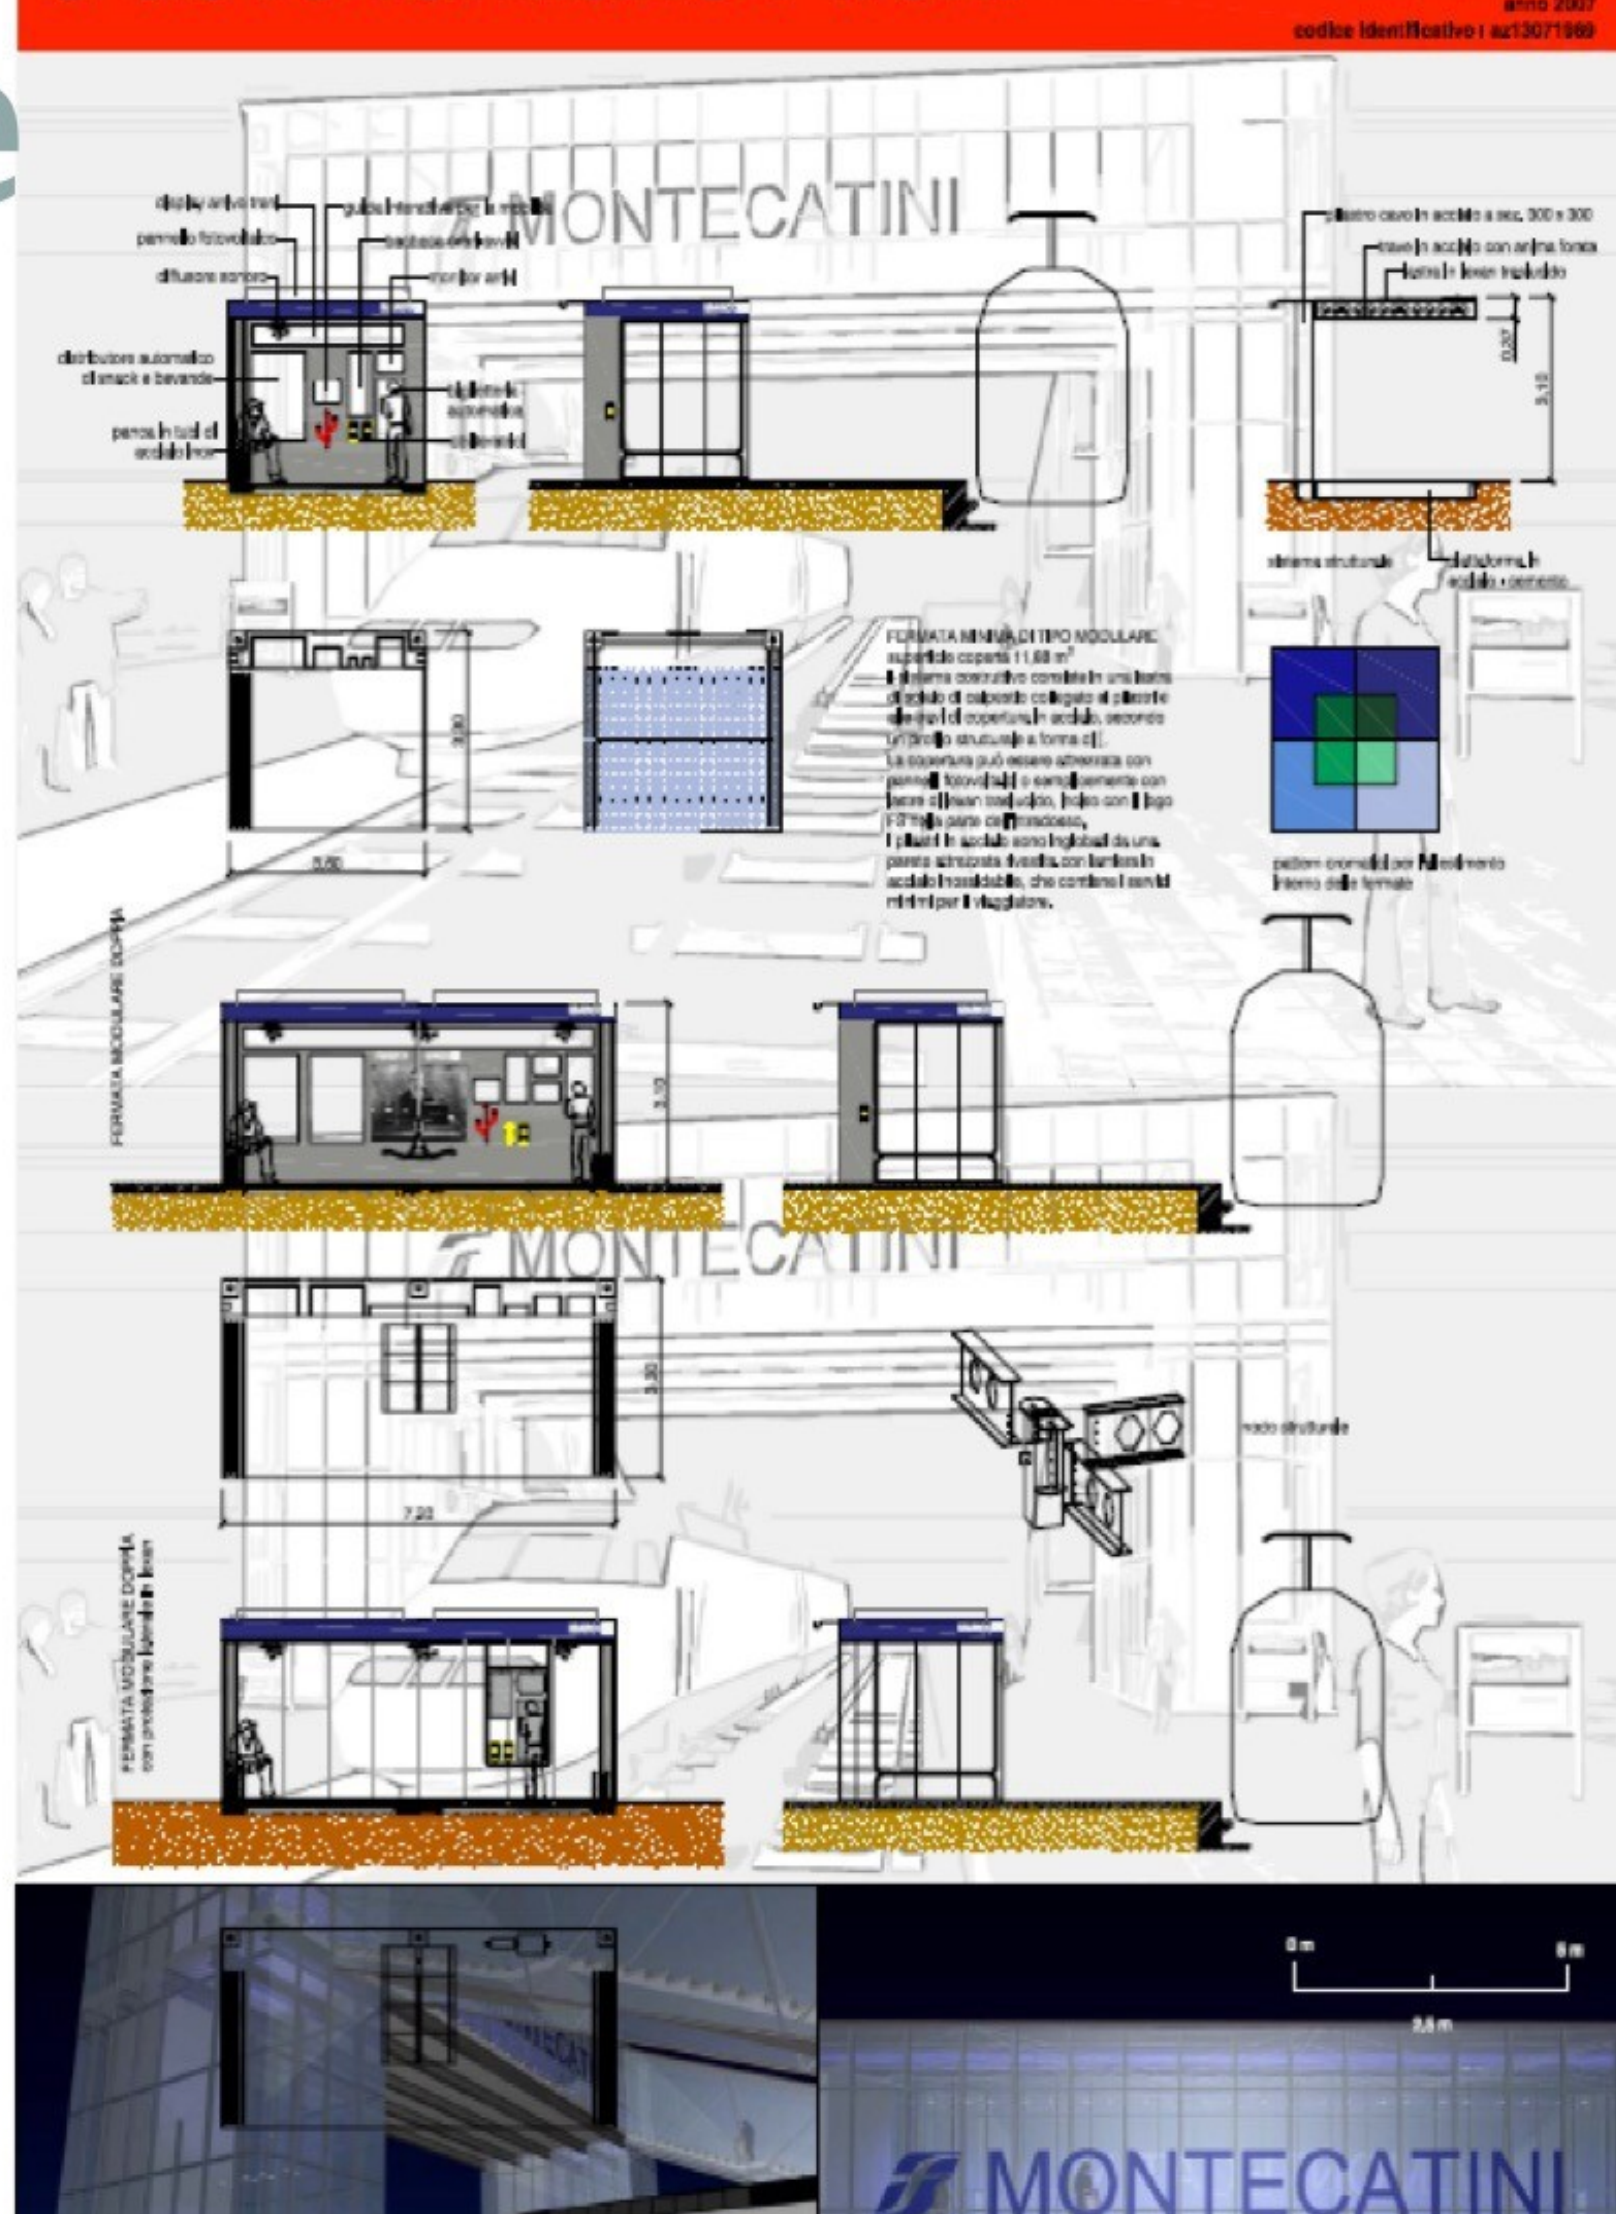


2 dove fermano i treni



Progetto di piccole stazioni ferroviarie concorso del 2007 con Vito Paterno





ampliare il rito ferroviario

SEZIONE A-A scale 1:1

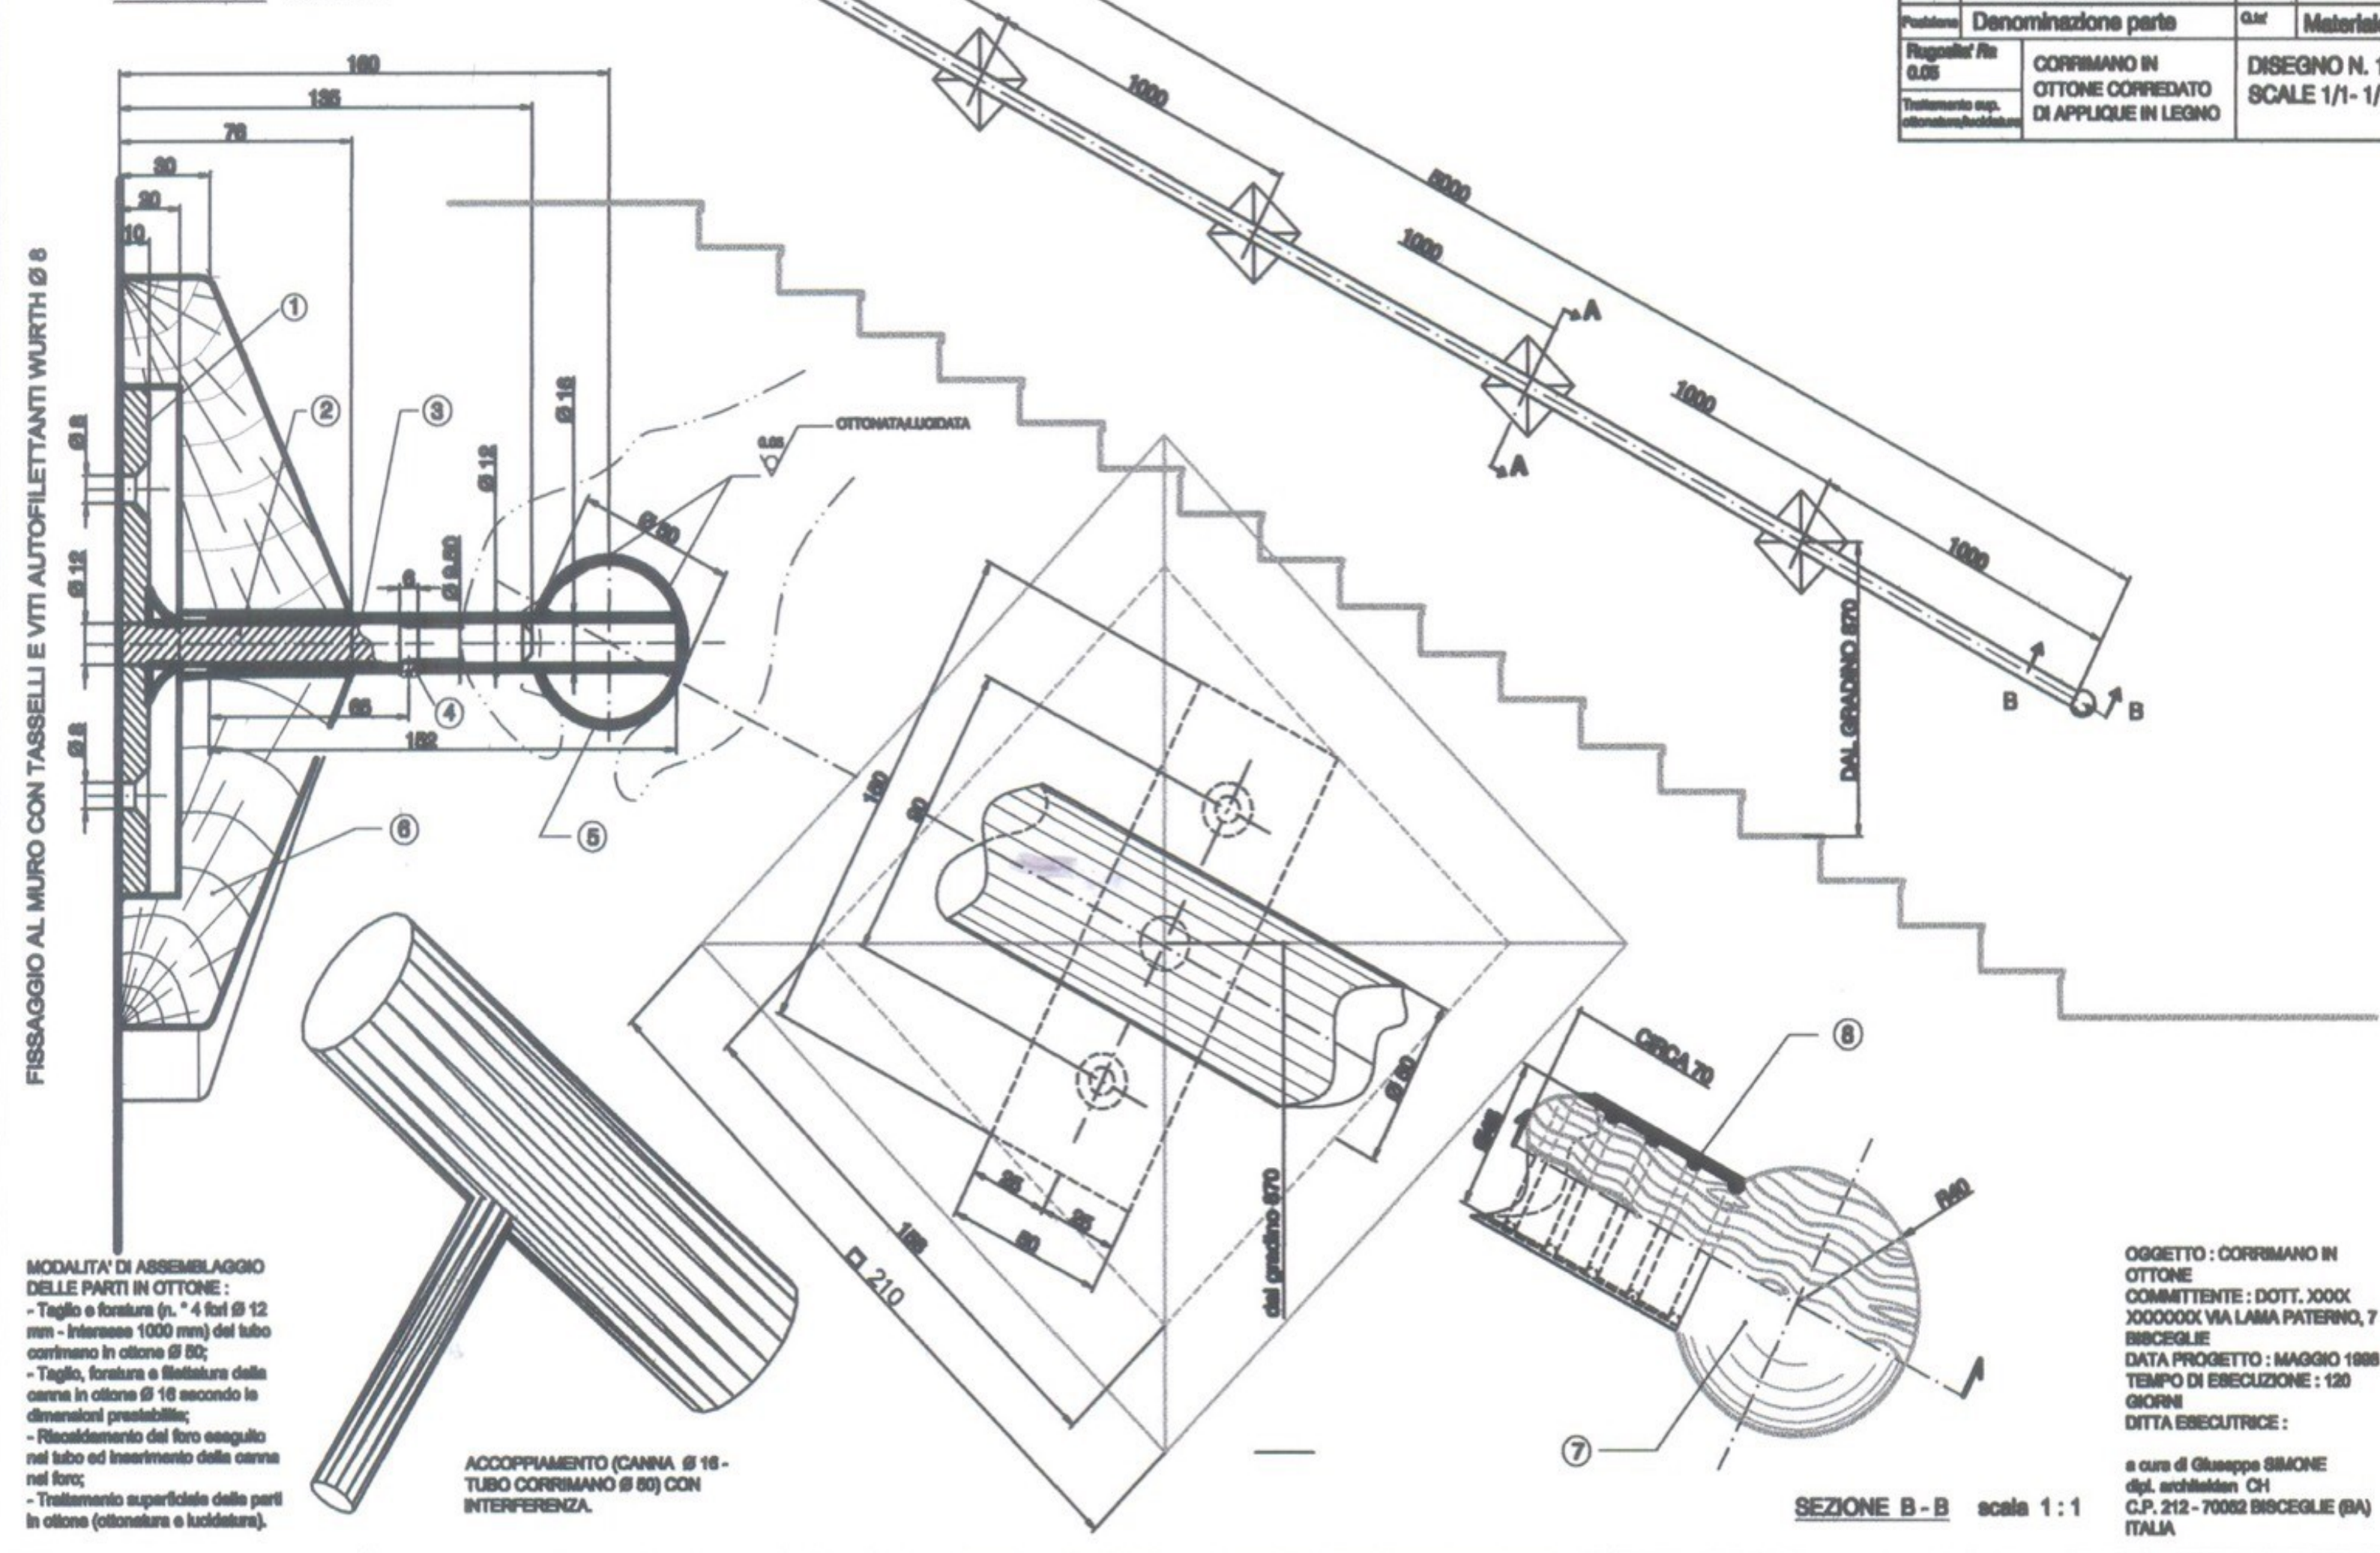


OGGETTO: CORRIMANO IN OTTONE
COMMITTENTE: DOTT. XXXX
XOXOXOX VIA LAMA PATERNO, 7
TEMPO DI ESECUZIONE: 120 GIORNI
DITTA ESECUTRICE:
a cura di Giuseppe SIMONE
dip. architetto CH
C.P. 212 - 70082 BISCEGLIE (BA)
ITALIA

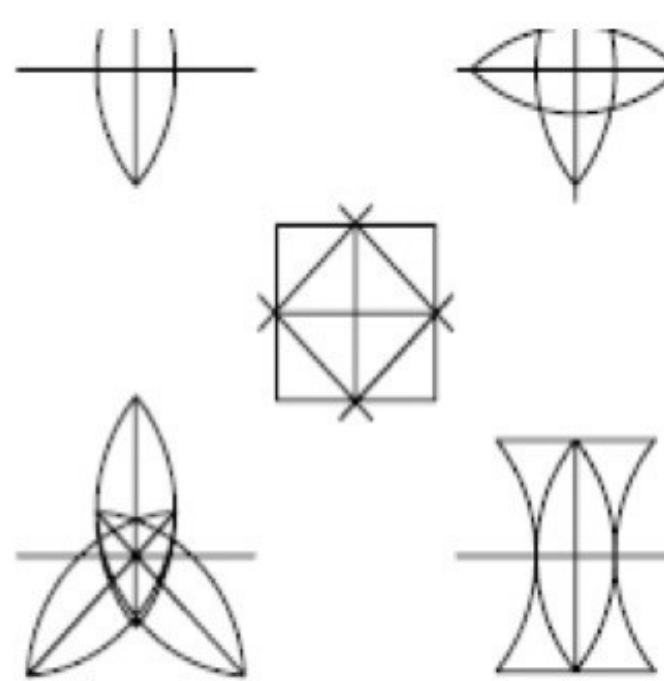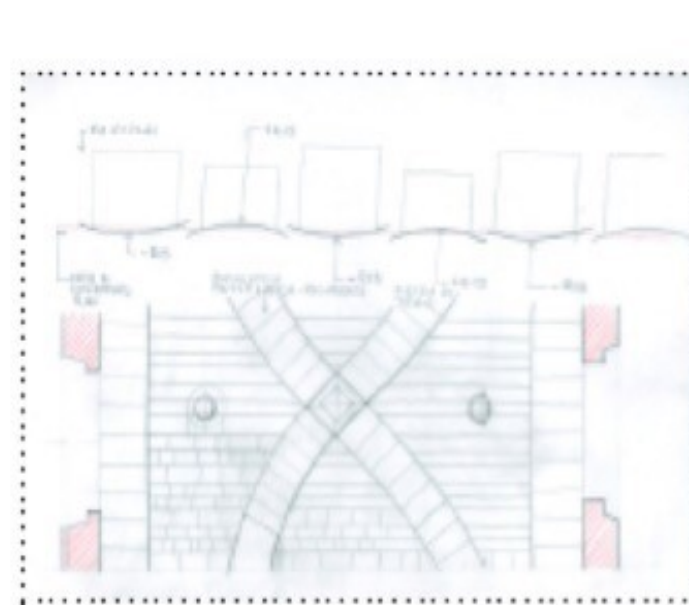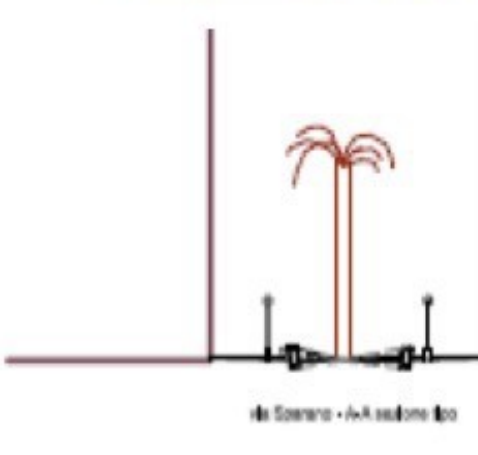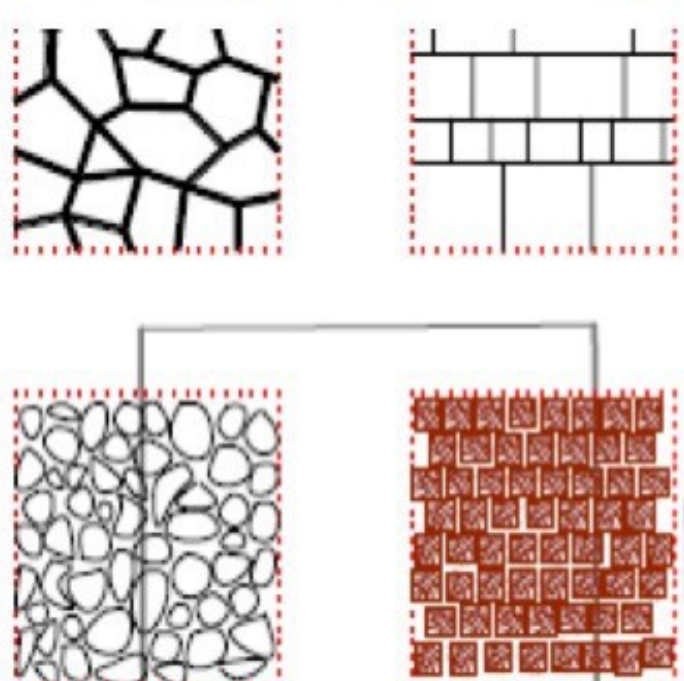

Italy Patent
BA95A000044
issued 1995

